




Ansicht 2

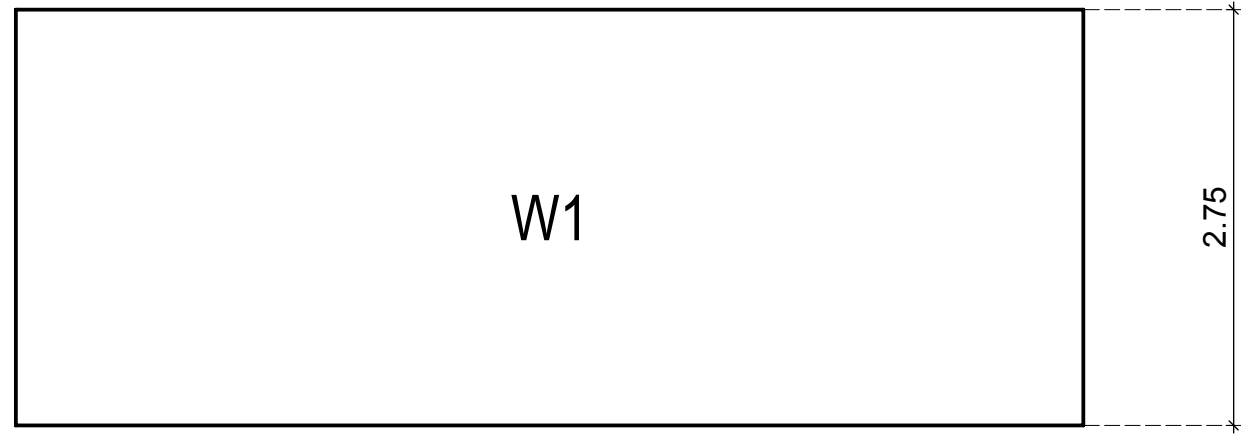


Ansicht 3

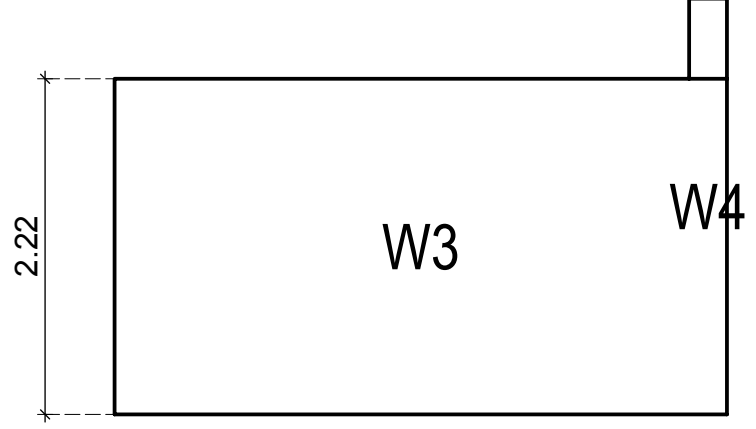

Schnitt 1

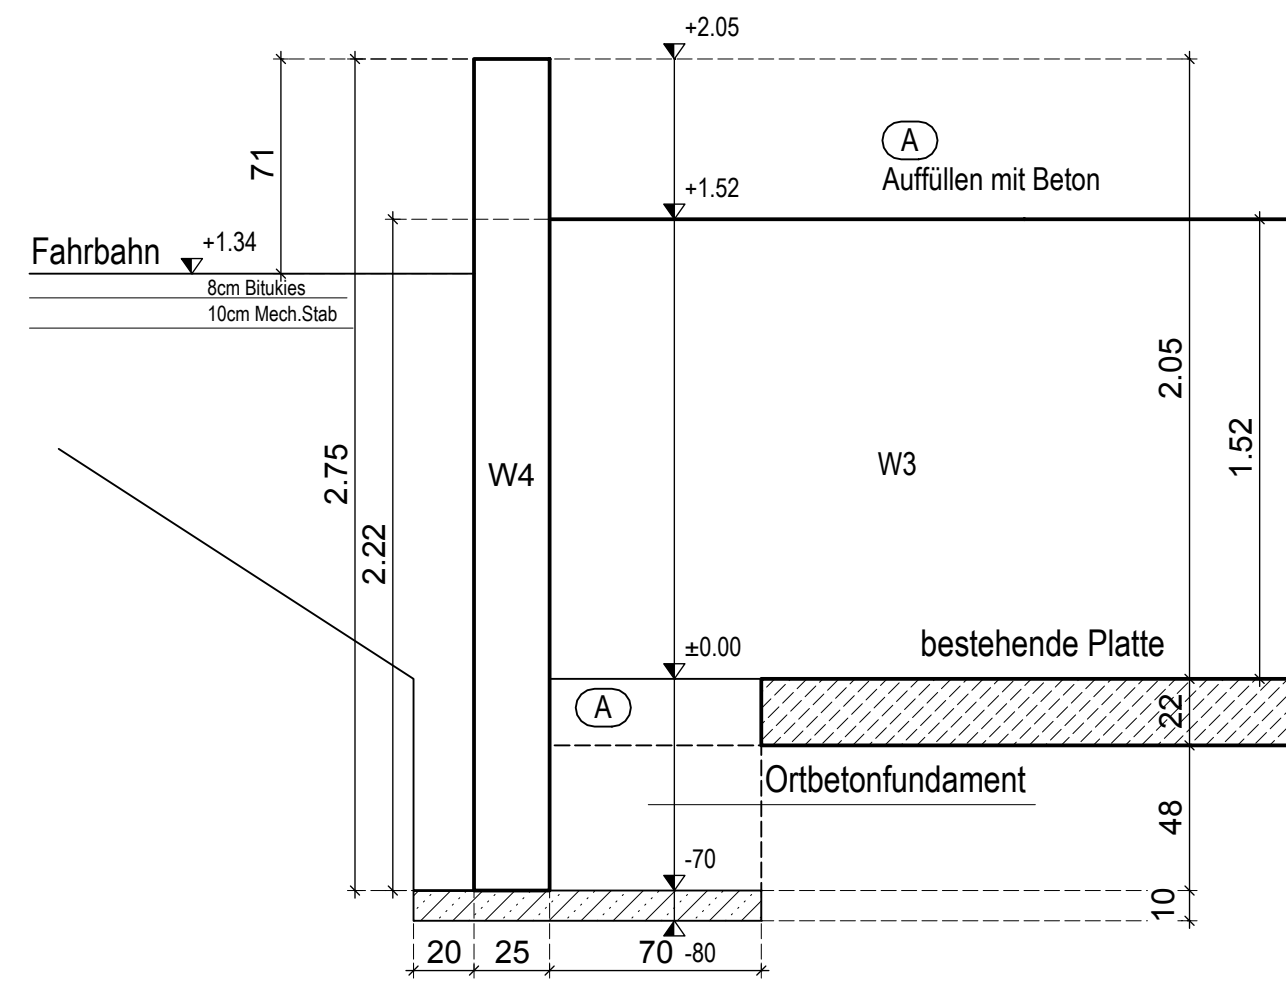


Ansicht 1

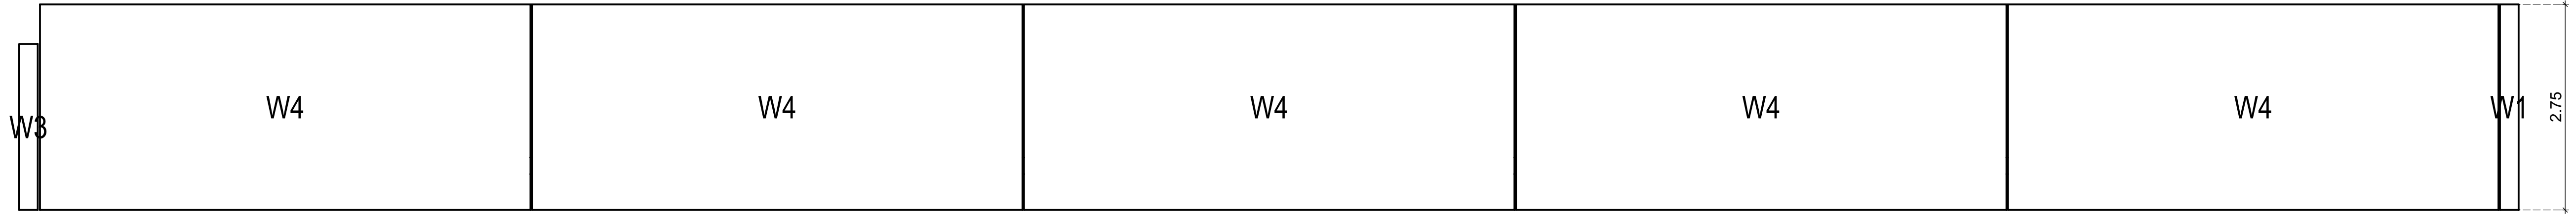

1

1

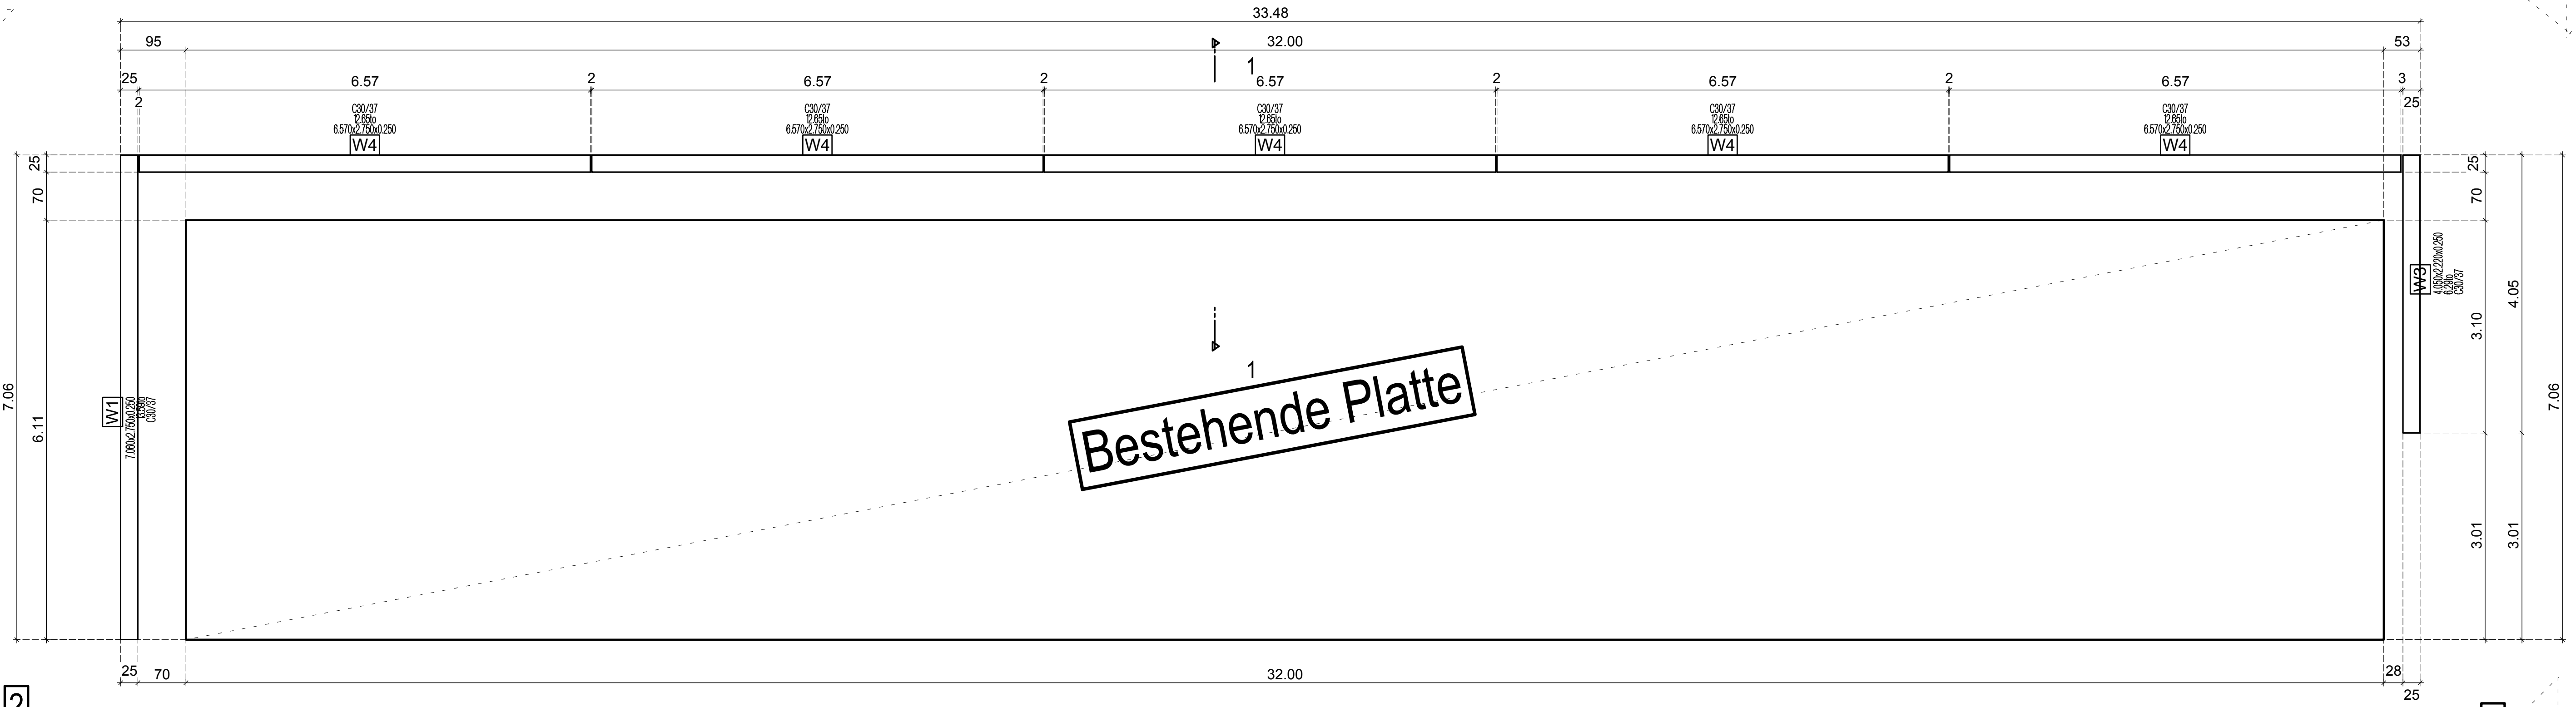

GEZEICHNET	LK	DATUM	17.04.2014
GEPRÜFT	-		
INDEX	ÄNDERUNGSVERMERK	DATUM	
PLANINHALT		MASSTAB	
Übersicht Betonummauerung		1:50	
BAUVORHABEN			
Betonummauerung Lagerfläche			
BAUSTELLENADRESSE: Gemeindebauhof Ardagger			
AUFTRAGGEBER			
Marktgemeinde Ardagger			
AUFTRAGS NR.	213269	PLAN NR.	1
		INDEX	-

LEHNER BAUMEISTER · FERTIGTEILE · BETONWERK

A- 3300 Amstetten, Südlandstraße 1
 TEL 0 74 72 / 603 - 0, FAX 0 74 72 / 603 - 22 oder 33
 office@lehner-beton.at, www.lehner-beton.at

A- 3311 Zeilern, Schloßstraße 39
 TEL 0 74 72 / 655 80 - 0, FAX 0 74 72 / 655 80 - 33